




Ferienhaus "Kolumbus B" EG
6+2 Personen-Ferienhaus

Ferienhaus (Doppelhaushälfte) mit kleinem Grundstück

- 95 m² Wohnfläche
- beheizbar und komplett eingerichtet
- PKW-Stellplatz am Haus
- Kabel-TV, Radio, Internetzugang
- Spiel- und Sonnengarten
- Terrasse und Balkon

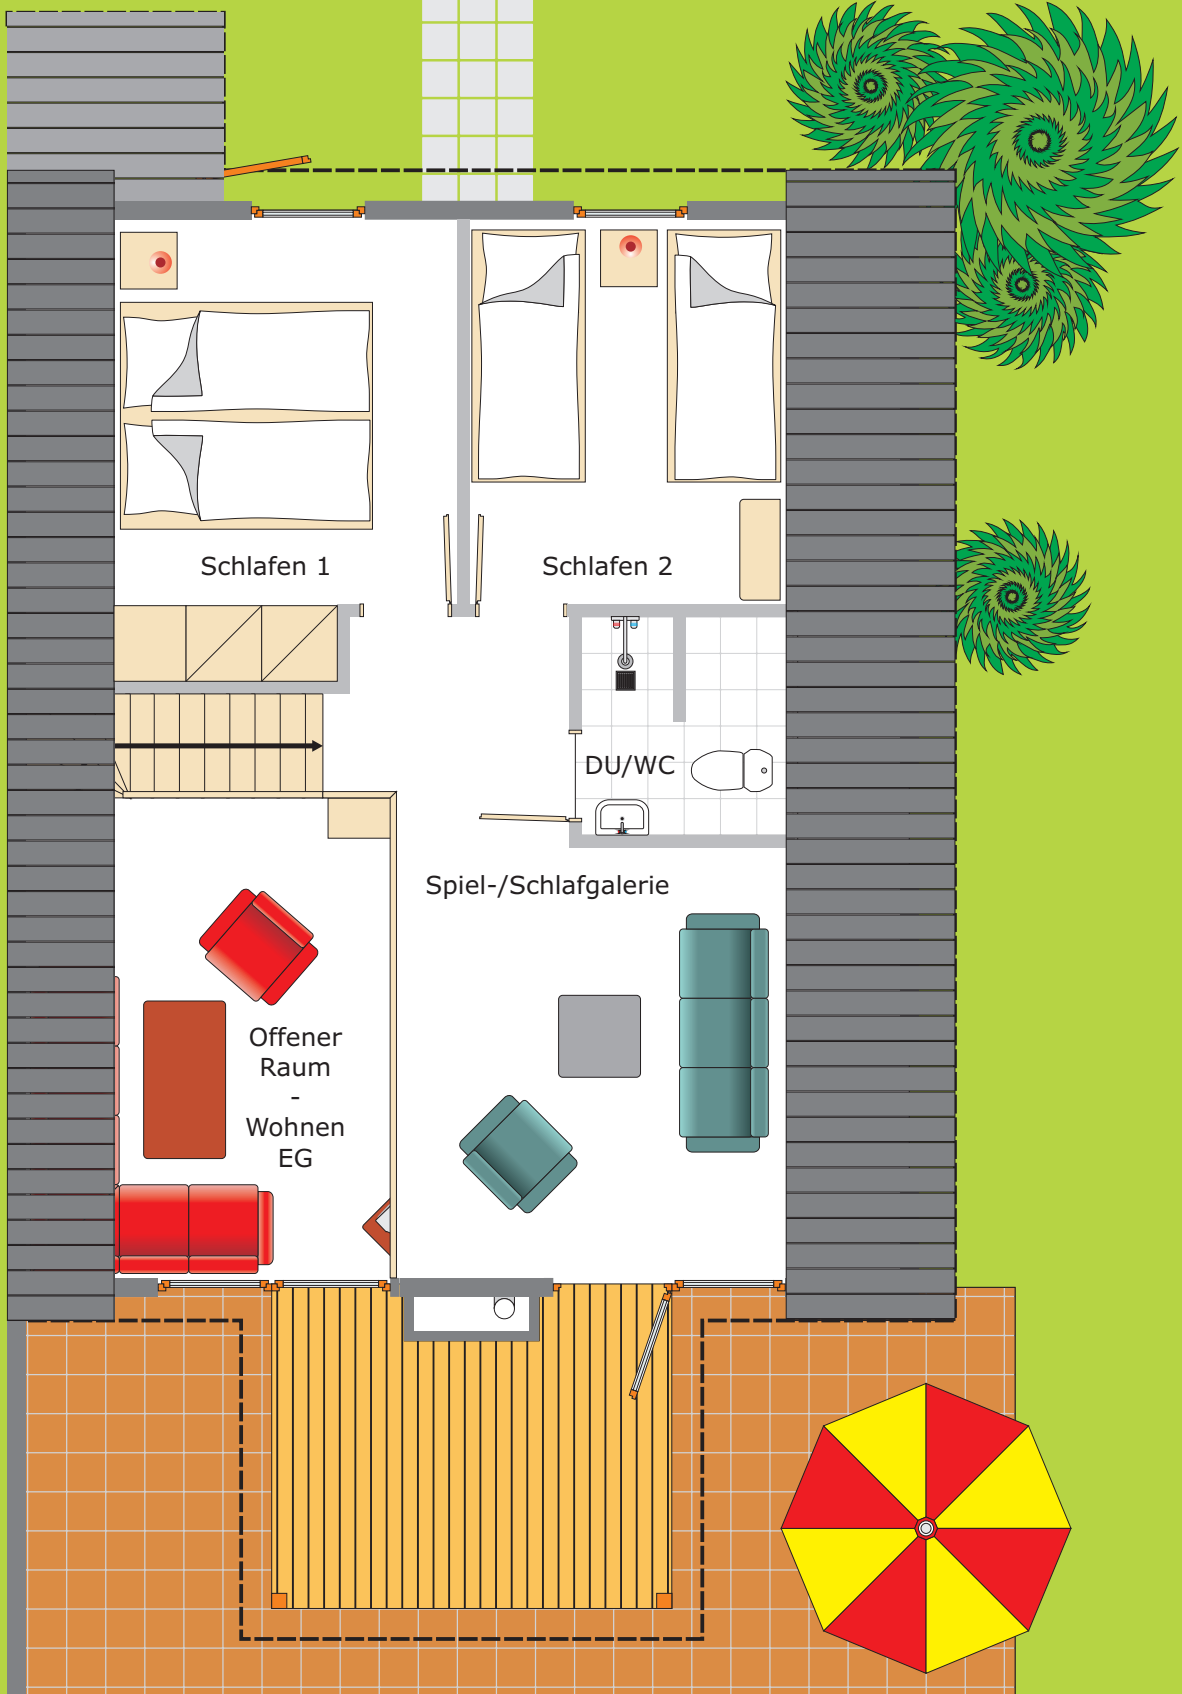

Ferienhaus "Kolumbus B" OG
6+2 Personen-Ferienhaus