


Ferienpark Scharmützelsee

Ferienhaus "Kolumbus WT" EG  
6+2 Personen-Ferienhaus

Ferienhaus (Doppelhaushälfte) mit kleinem Grundstück

- 95 m<sup>2</sup> Wohnfläche
- beheizbar und komplett eingerichtet
- PKW-Stellplatz am Haus
- Kabel-TV, Radio, Internetzugang
- Wasserterrasse

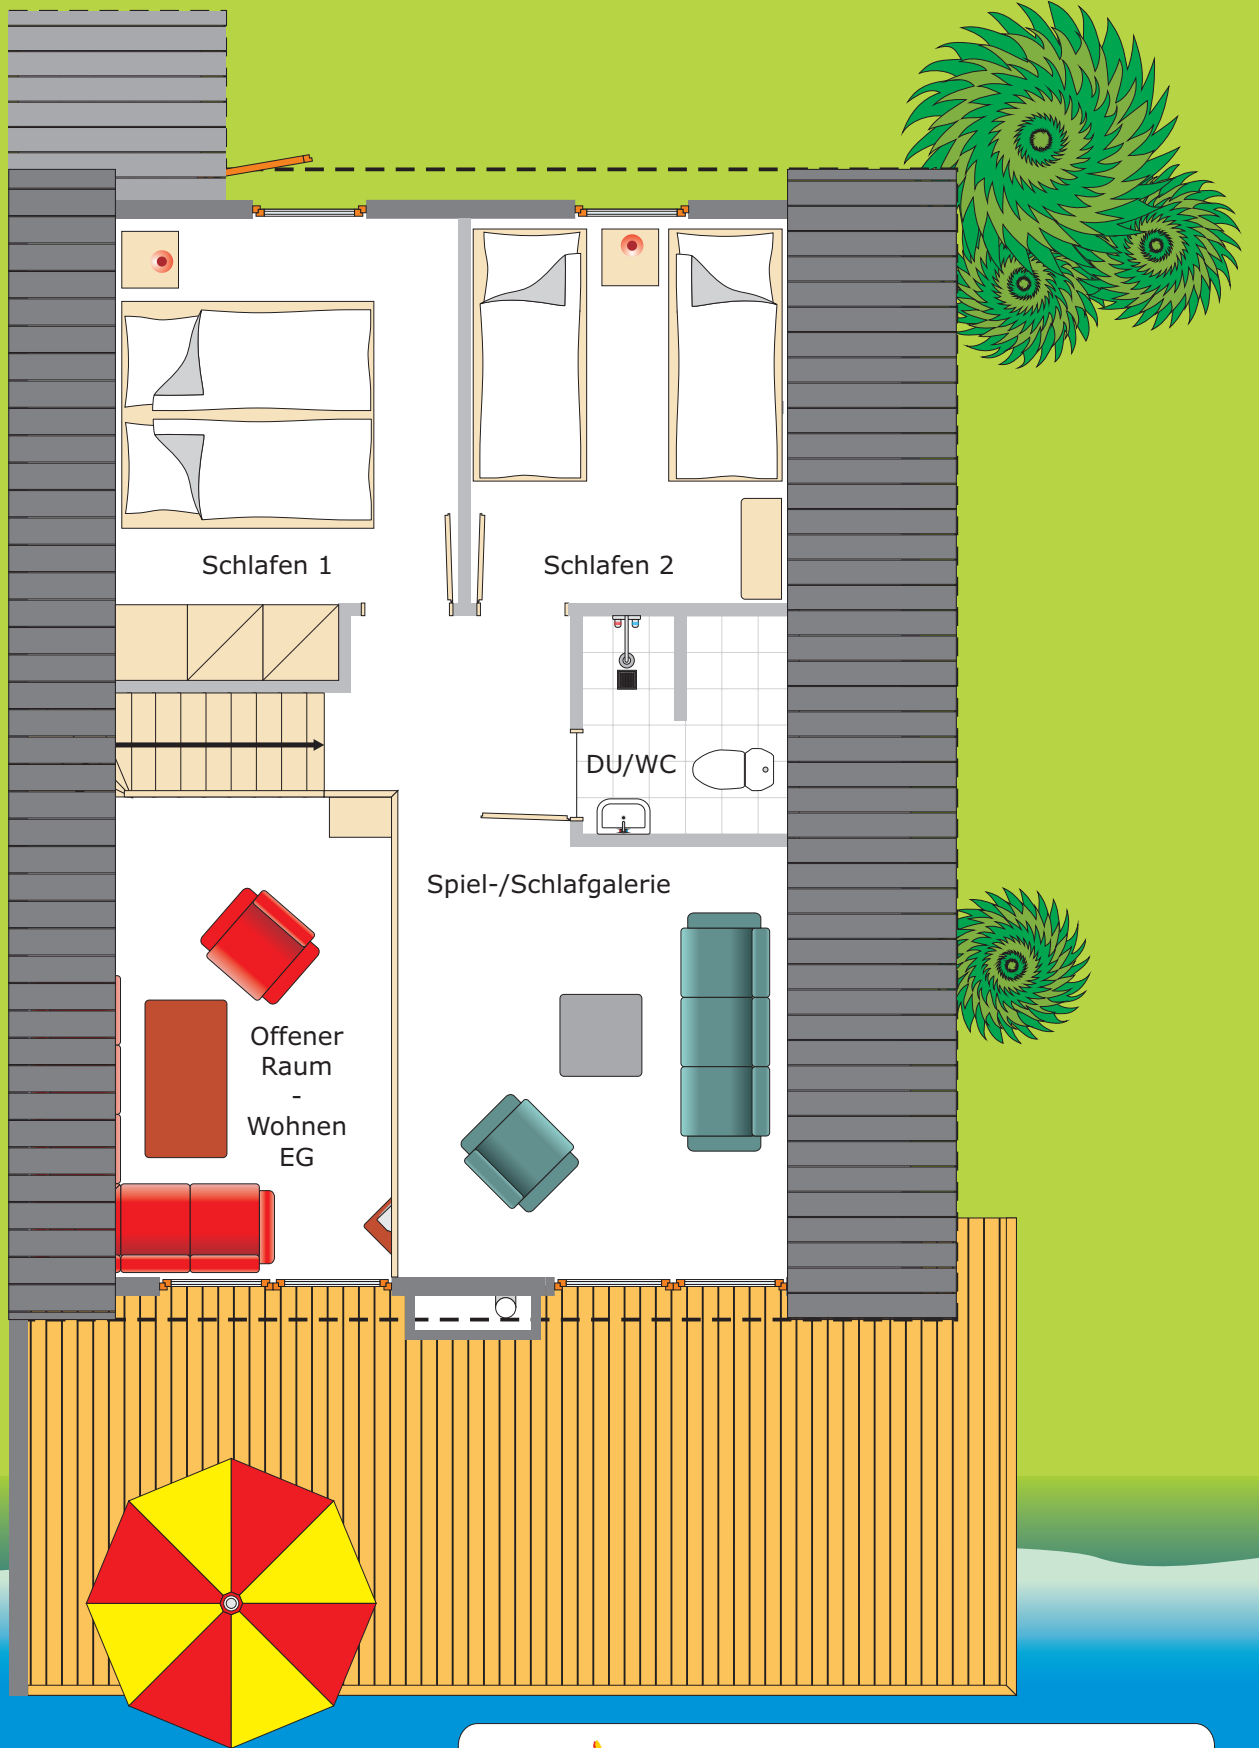

Ferienhaus "Kolumbus WT" OG  
6+2 Personen-Ferienhaus